


ADOZIONE DEL PUA RESIDENZIALE "V_R04-AMBITI PER NUOVI INSEDIAMENTI A VICOMERO", CONFIGURANTE VARIANTE ALLO SCHEMA GRAFICO DEL POC ALLEGATO A — SCHEMA DI ASSETTO D'AMBITO VIGENTE

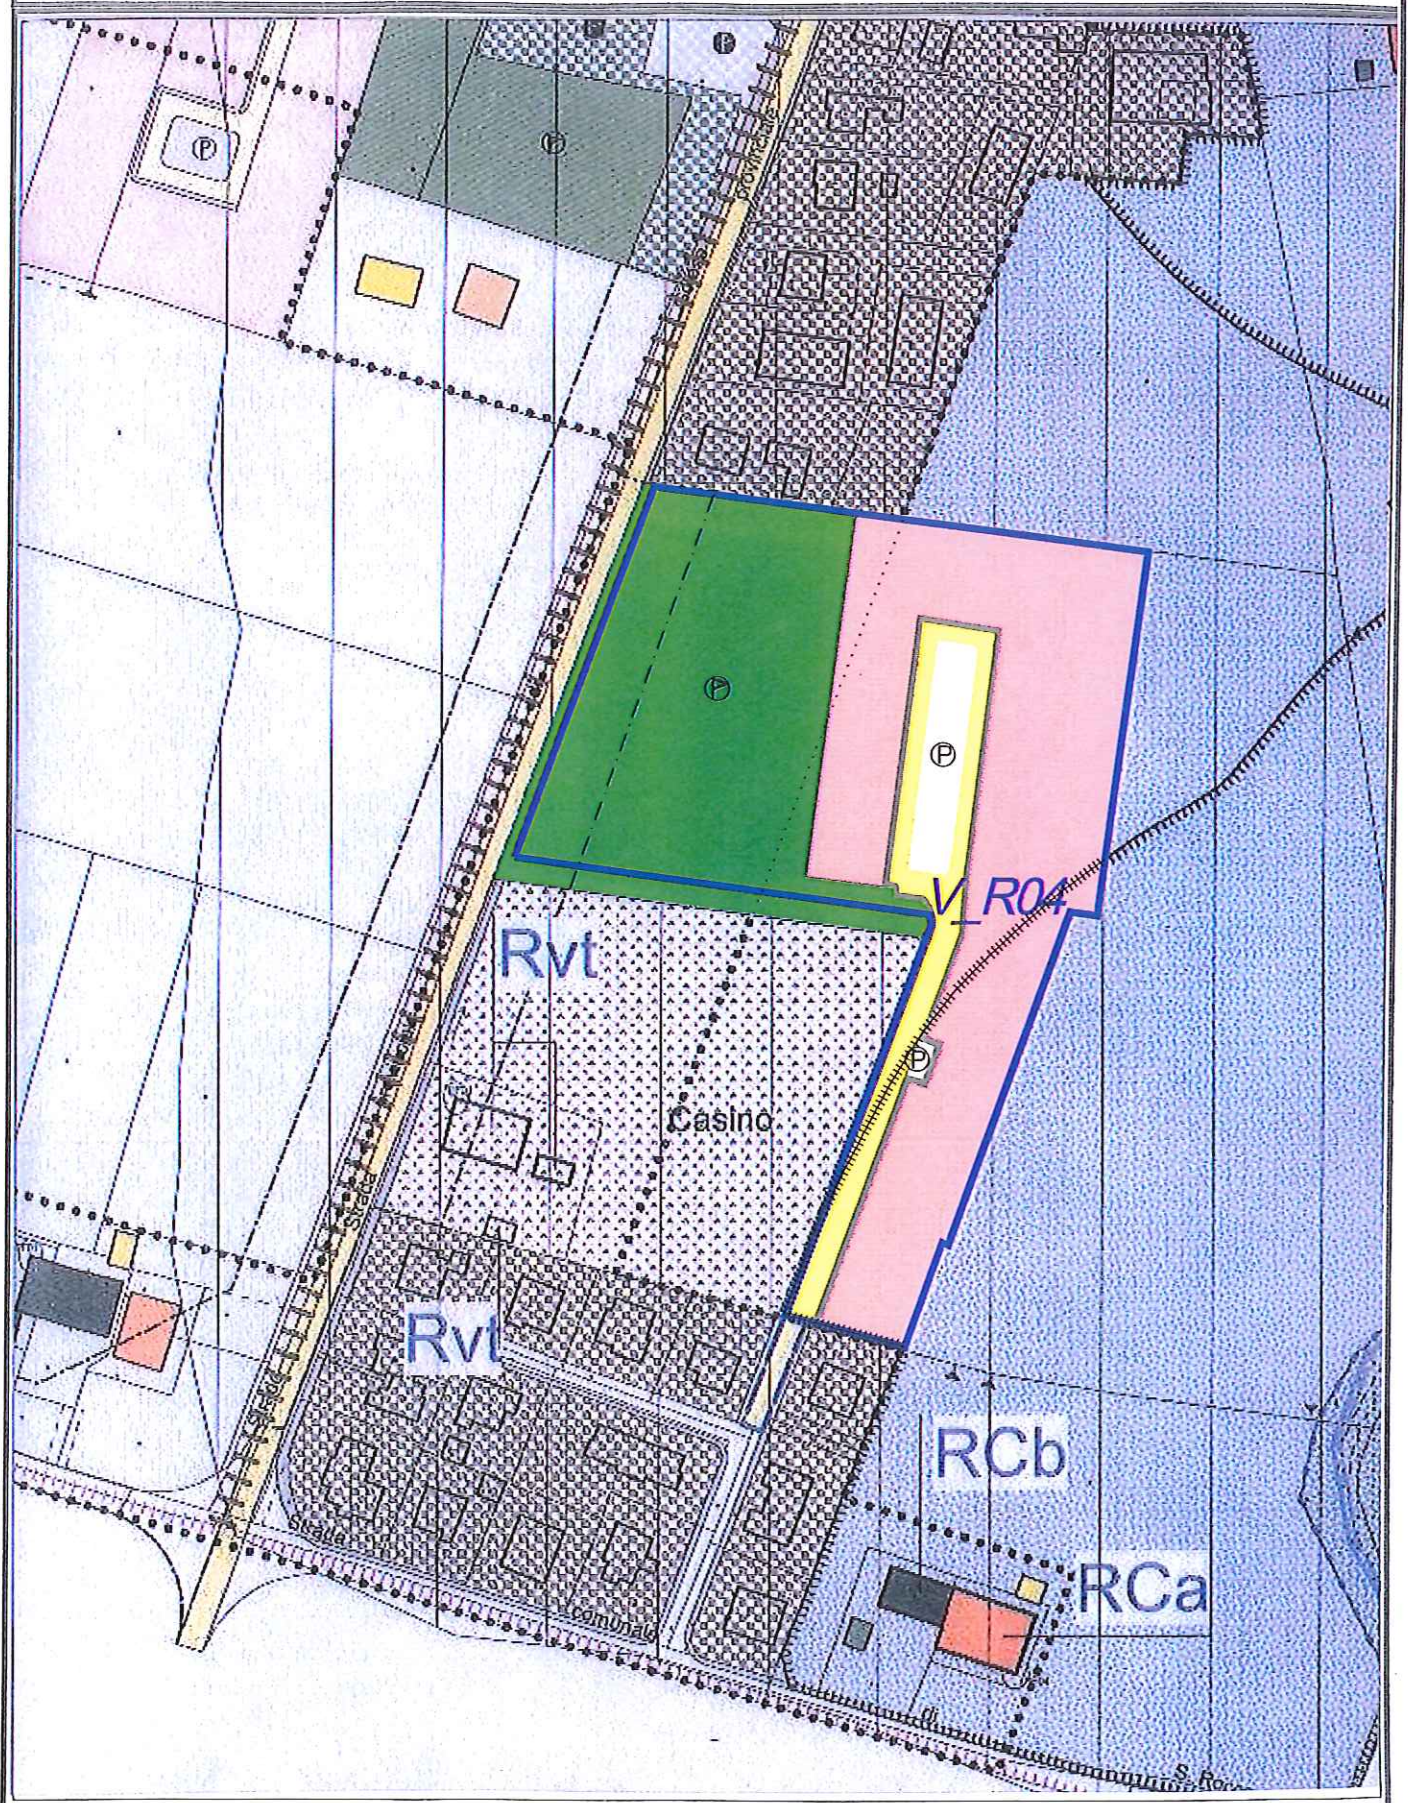

ADOZIONE DEL PUA RESIDENZIALE "V_R04-AMBITI PER NUOVI INSEDIAMENTI A VICOMERO", CONFIGURANTE VARIANTE ALLO SCHEMA GRAFICO DEL POC ALLEGATO A1 — SCHEMA DI ASSETTO D'AMBITO DA ADOTTARE