


Scala 1:2.000

## Schema di assetto AMBITO B\_R02

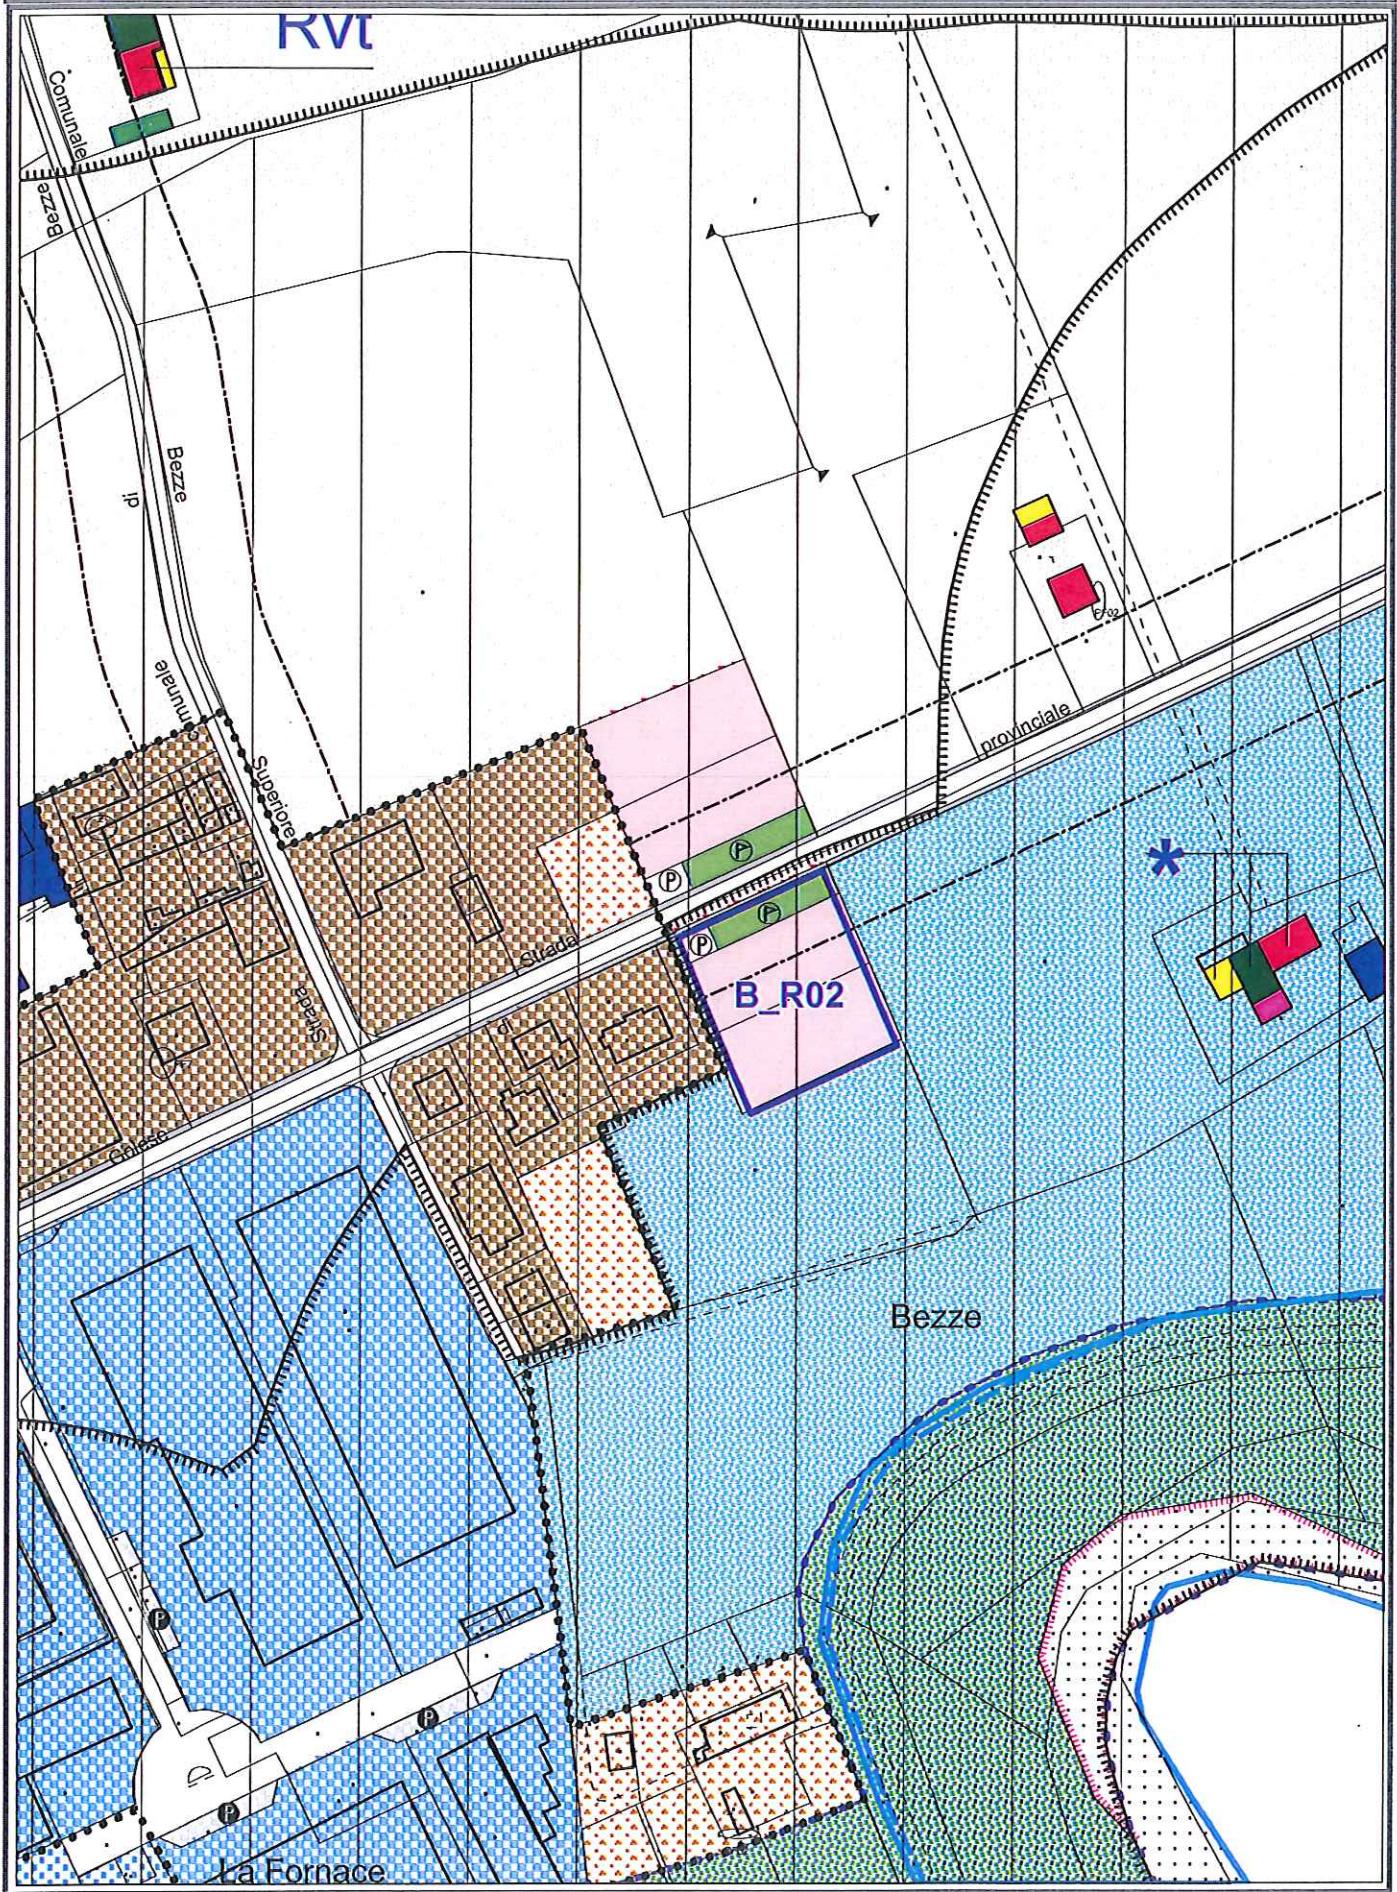

APPROVAZIONE DEL PUA RESIDENZIALE "B\_R02-AMBITI PER NUOVI INSEDIAMENTI A BEZZE", CONFIGURANTE VARIANTE ALLO SCHEMA GRAFICO DEL POC  
ALLEGATO A — SCHEMA DI ASSETTO D'AMBITO VIGENTE