

Adozione della variante allo IEU residuo ex art. 42 del RUE, posto a cavaliere del tratto di via Buozzi immediatamente precedente l'intersezione con Via Romagnoli, comportante variante alla zonizzazione del RUE

REGIONE EMILIA ROMAGNA

PROVINCIA DI PARMA




Comune di Torrile

PSC-RUE-POC

Variante 01/2010

IL SINDACO dott. Andrea Rizzoli IL VICESINDACO dott. Ennio Stringhini

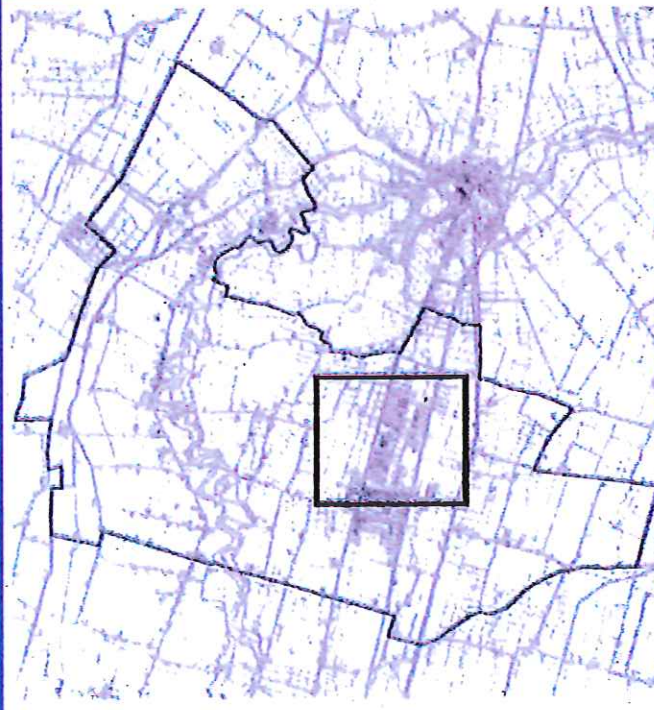

VARIANTE 2006

Approvazione C.C. N°22 del 19/07/07



RAPP. 1:2.000



R.U.E.

REGOLAMENTO URBANISTICO ED EDILIZIO

PROGETTISTA
arch. Massimo Nonnis Marzano
via Emilia Est n° 140, 43123 Parma

COLLABORATORI
architetto Giovanna Costa, Sarah Bertini

Adozione C.C. N°47 del 22/06/10

Controdeduzione e Approvazione C.C. N°75 del 25/10/10

Progetto del territorio urbano
San Polo - Centro


**RUE
P2b2**

Marzo 2010

ALLEGATO A
Stralcio RUE vigente



IL RESPONSABILE DEL SETTORE V
ASSETTO del TERRITORIO
URBANISTICA
(Ing. Claudio Mazzera)

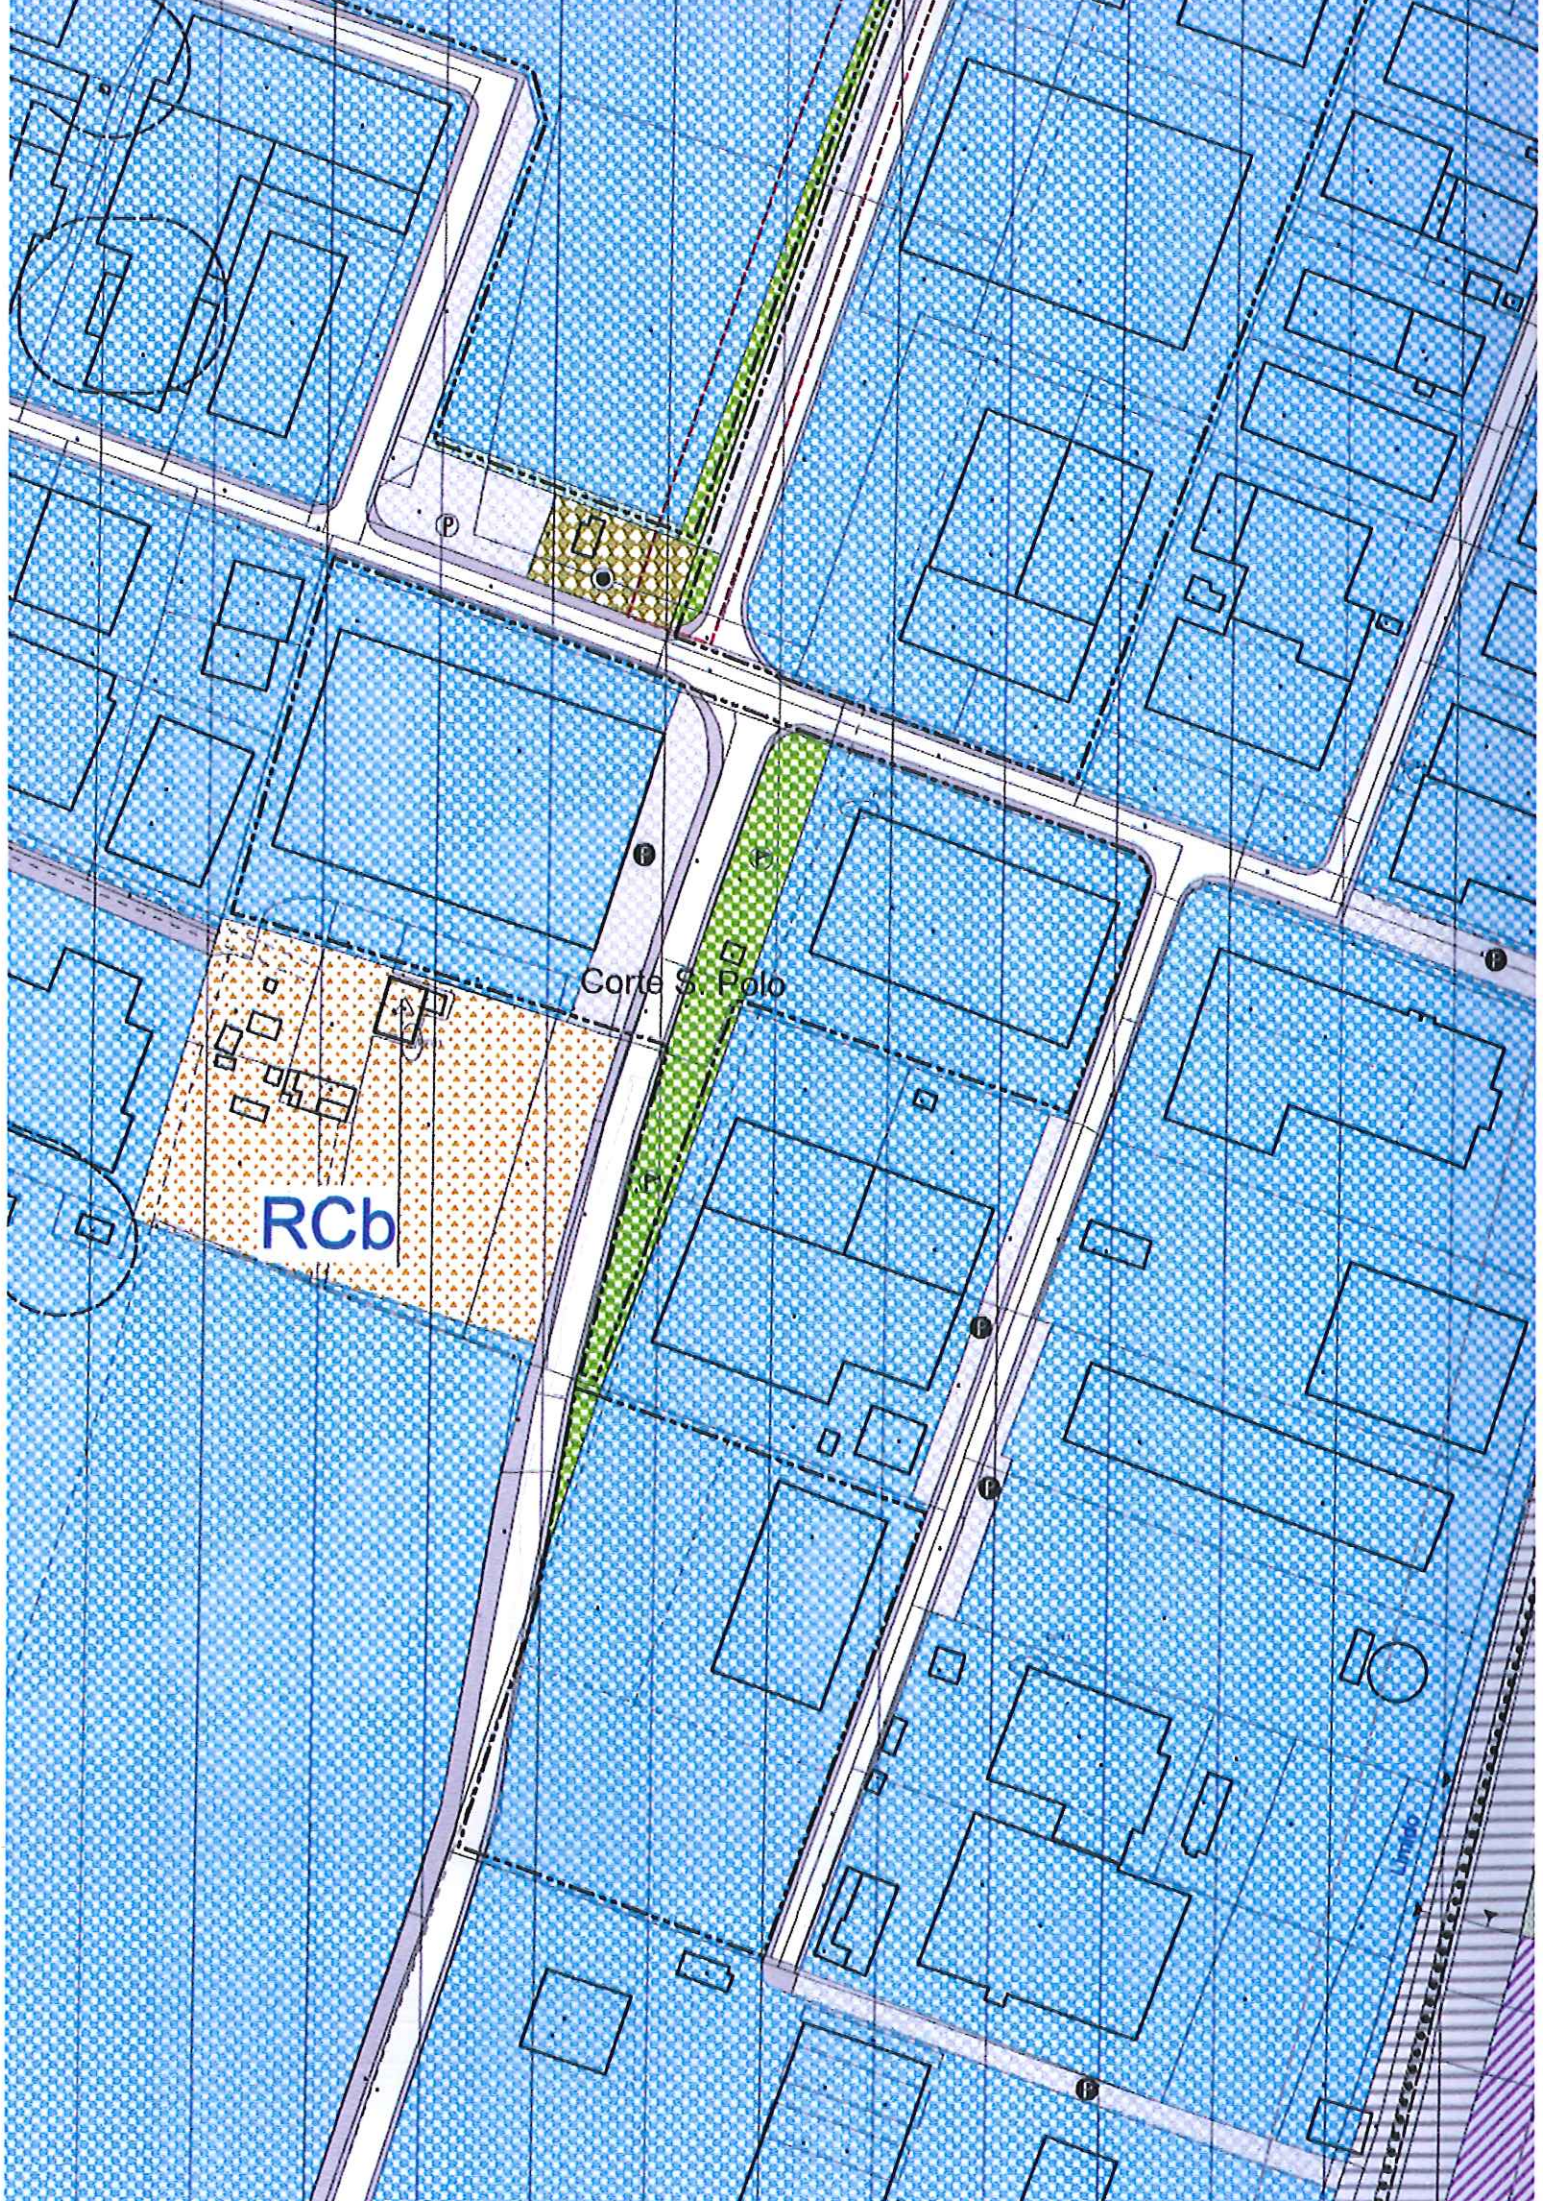

Corte S. Polo

RCb

Lungote