
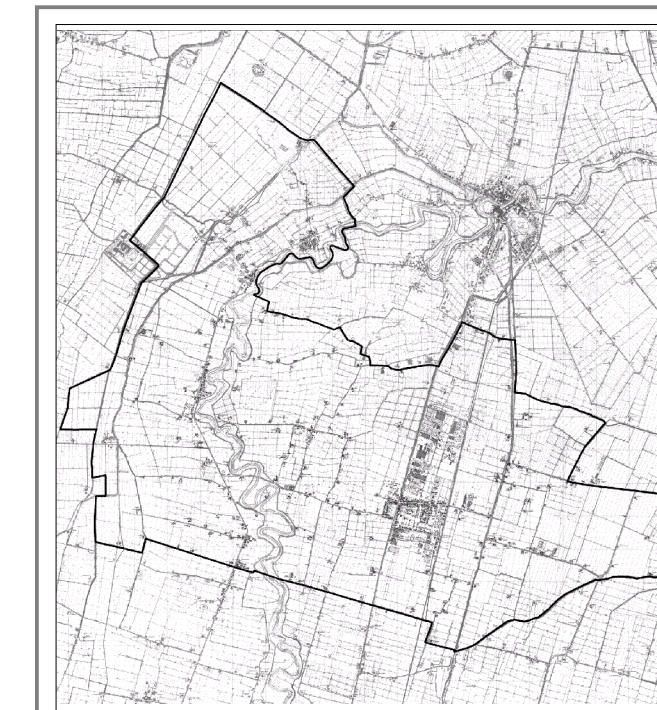


PSC-RUE-POC

Comune di Torrile

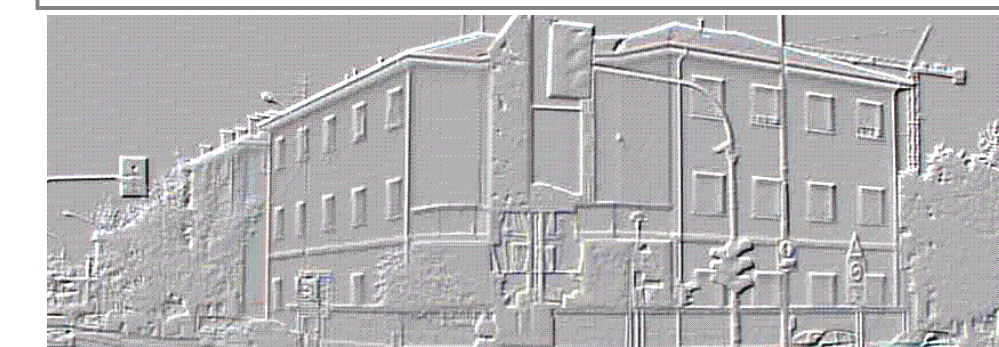

VARIANTE 2006

Redazione:

GIANFRANCO PAGLIETTINI

LUCA PAGLIETTINI

Elena Mezzari, Daniele Oldi, Mina Rossi

QUADRO CONOSCITIVO

Adozione C.C. n. 18 del 16/05/06





Approvazione C.C. n.20 del 19/07/07

SISTEMA DEI SERVIZI E DELLE DOTAZIONI TERRITORIALI

Q07

Impianti e reti tecnologiche

Elaborazione: OTTOBRE 2005

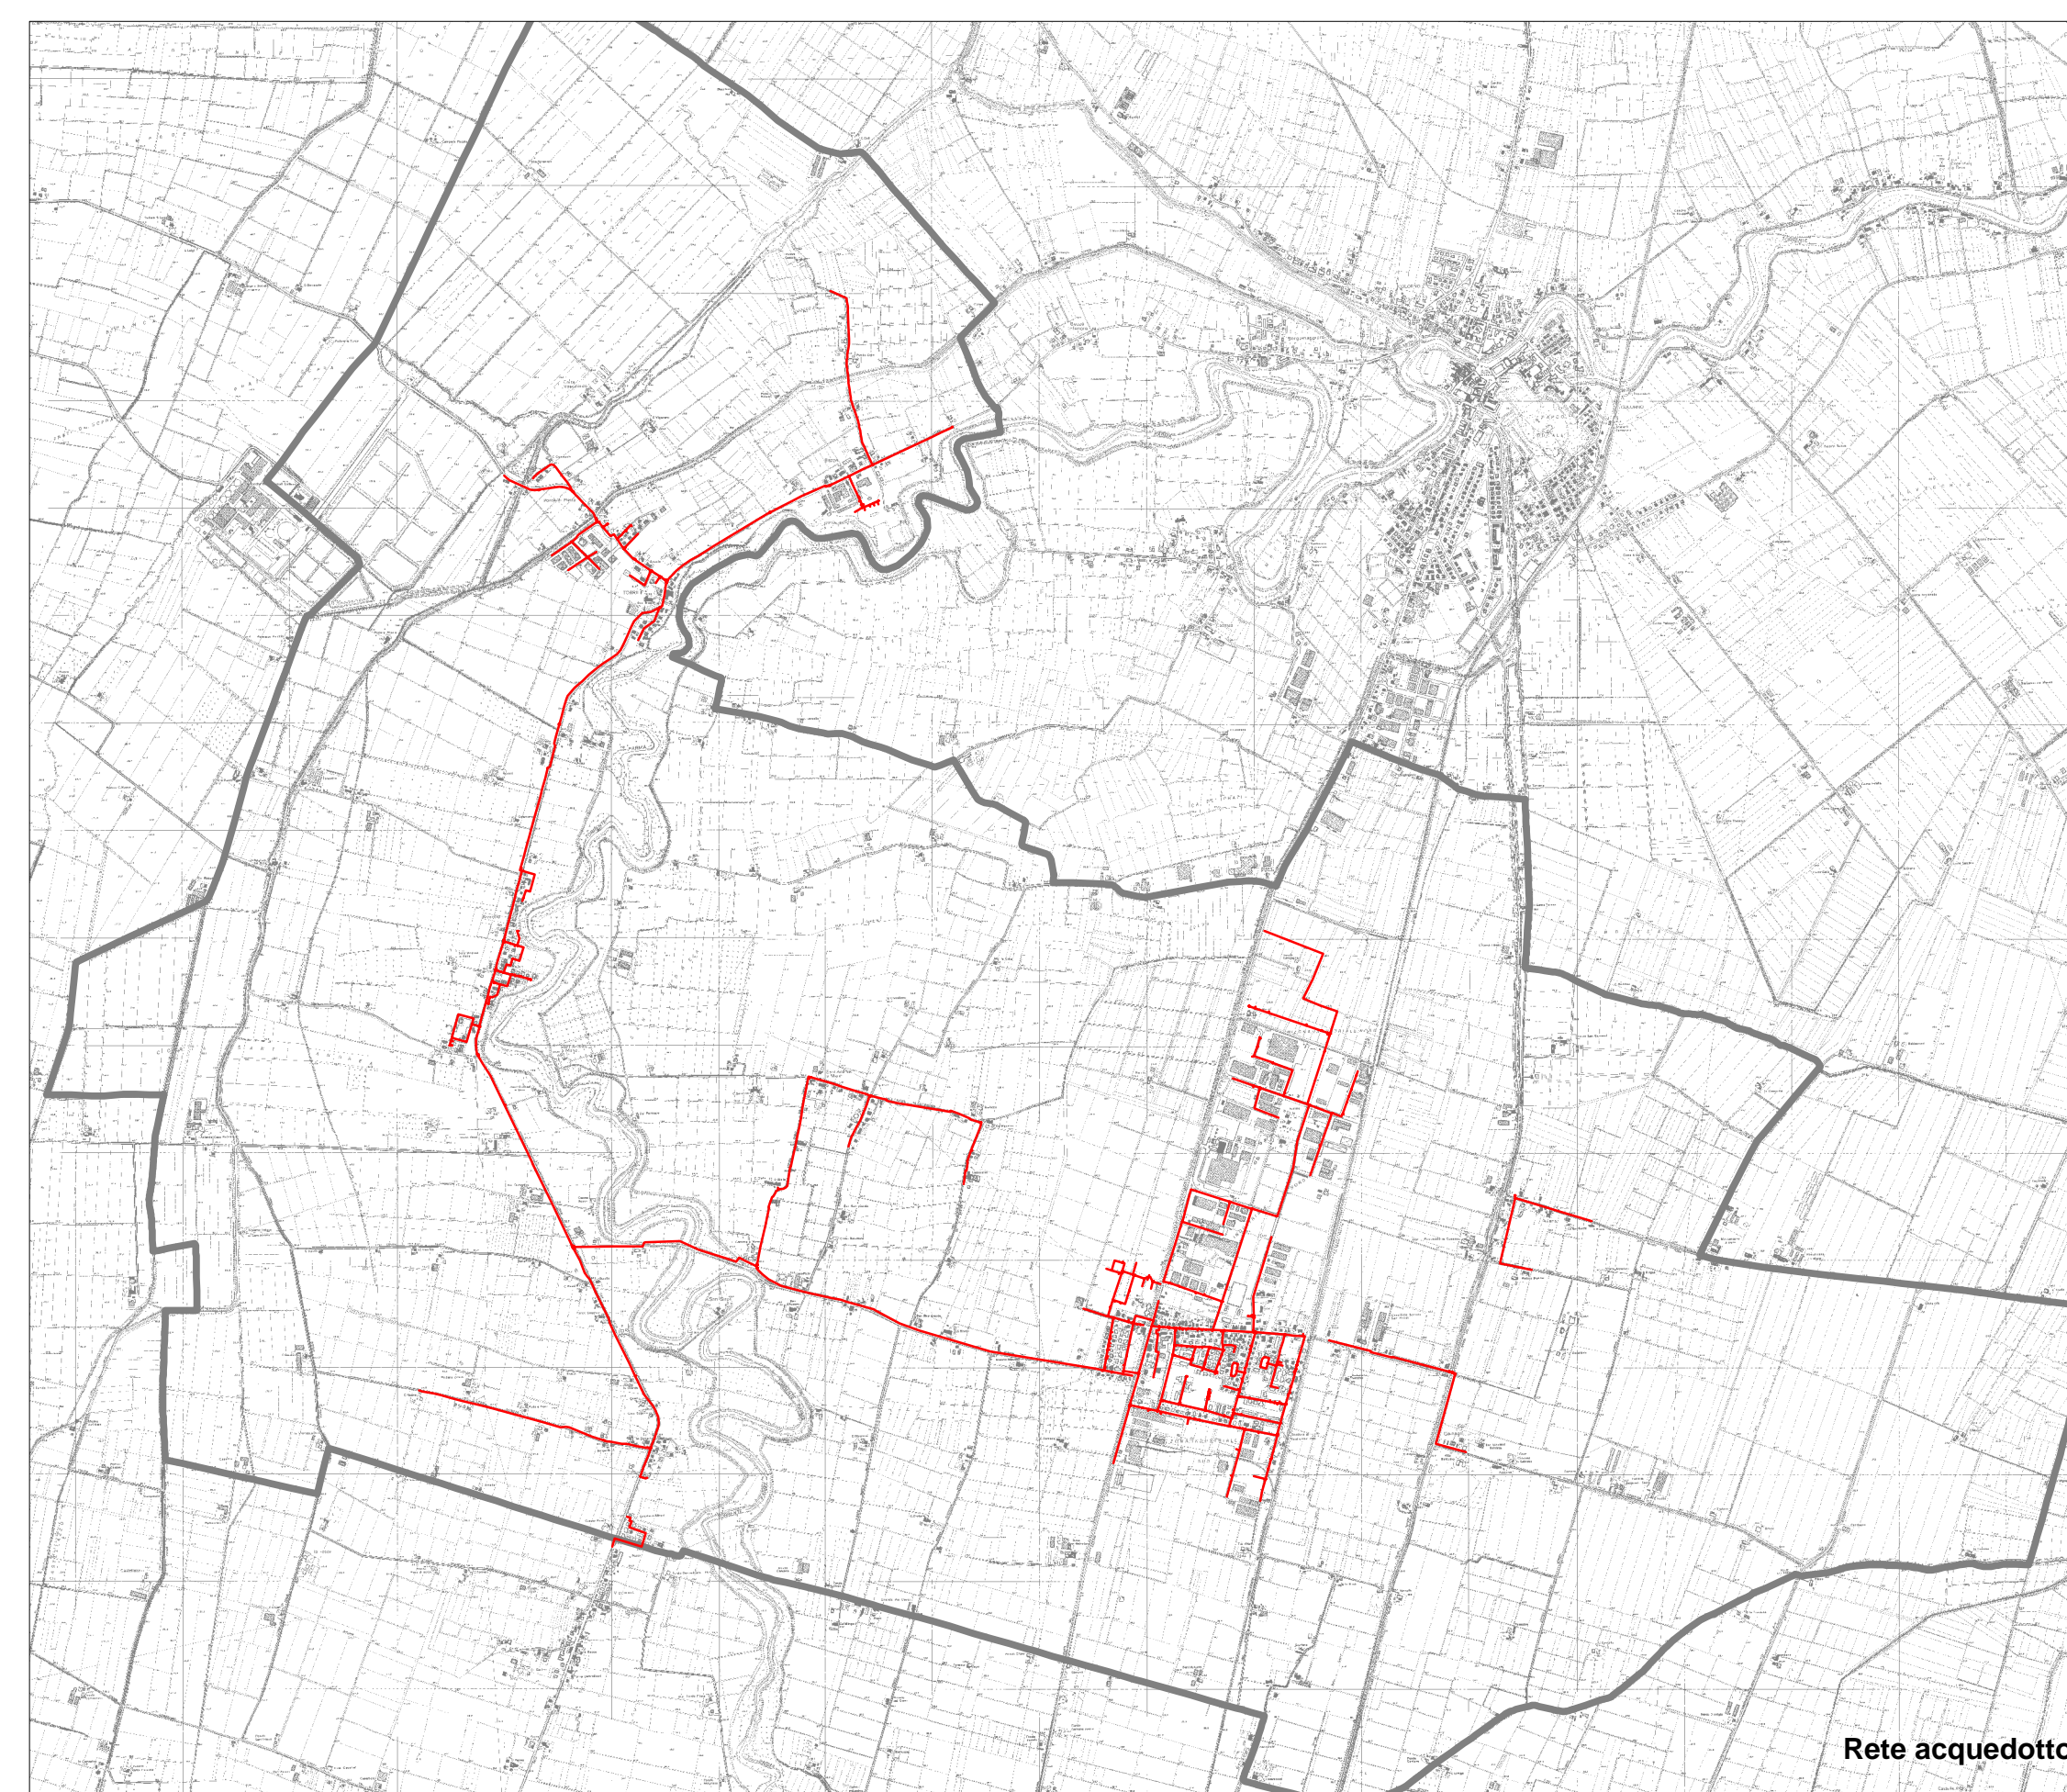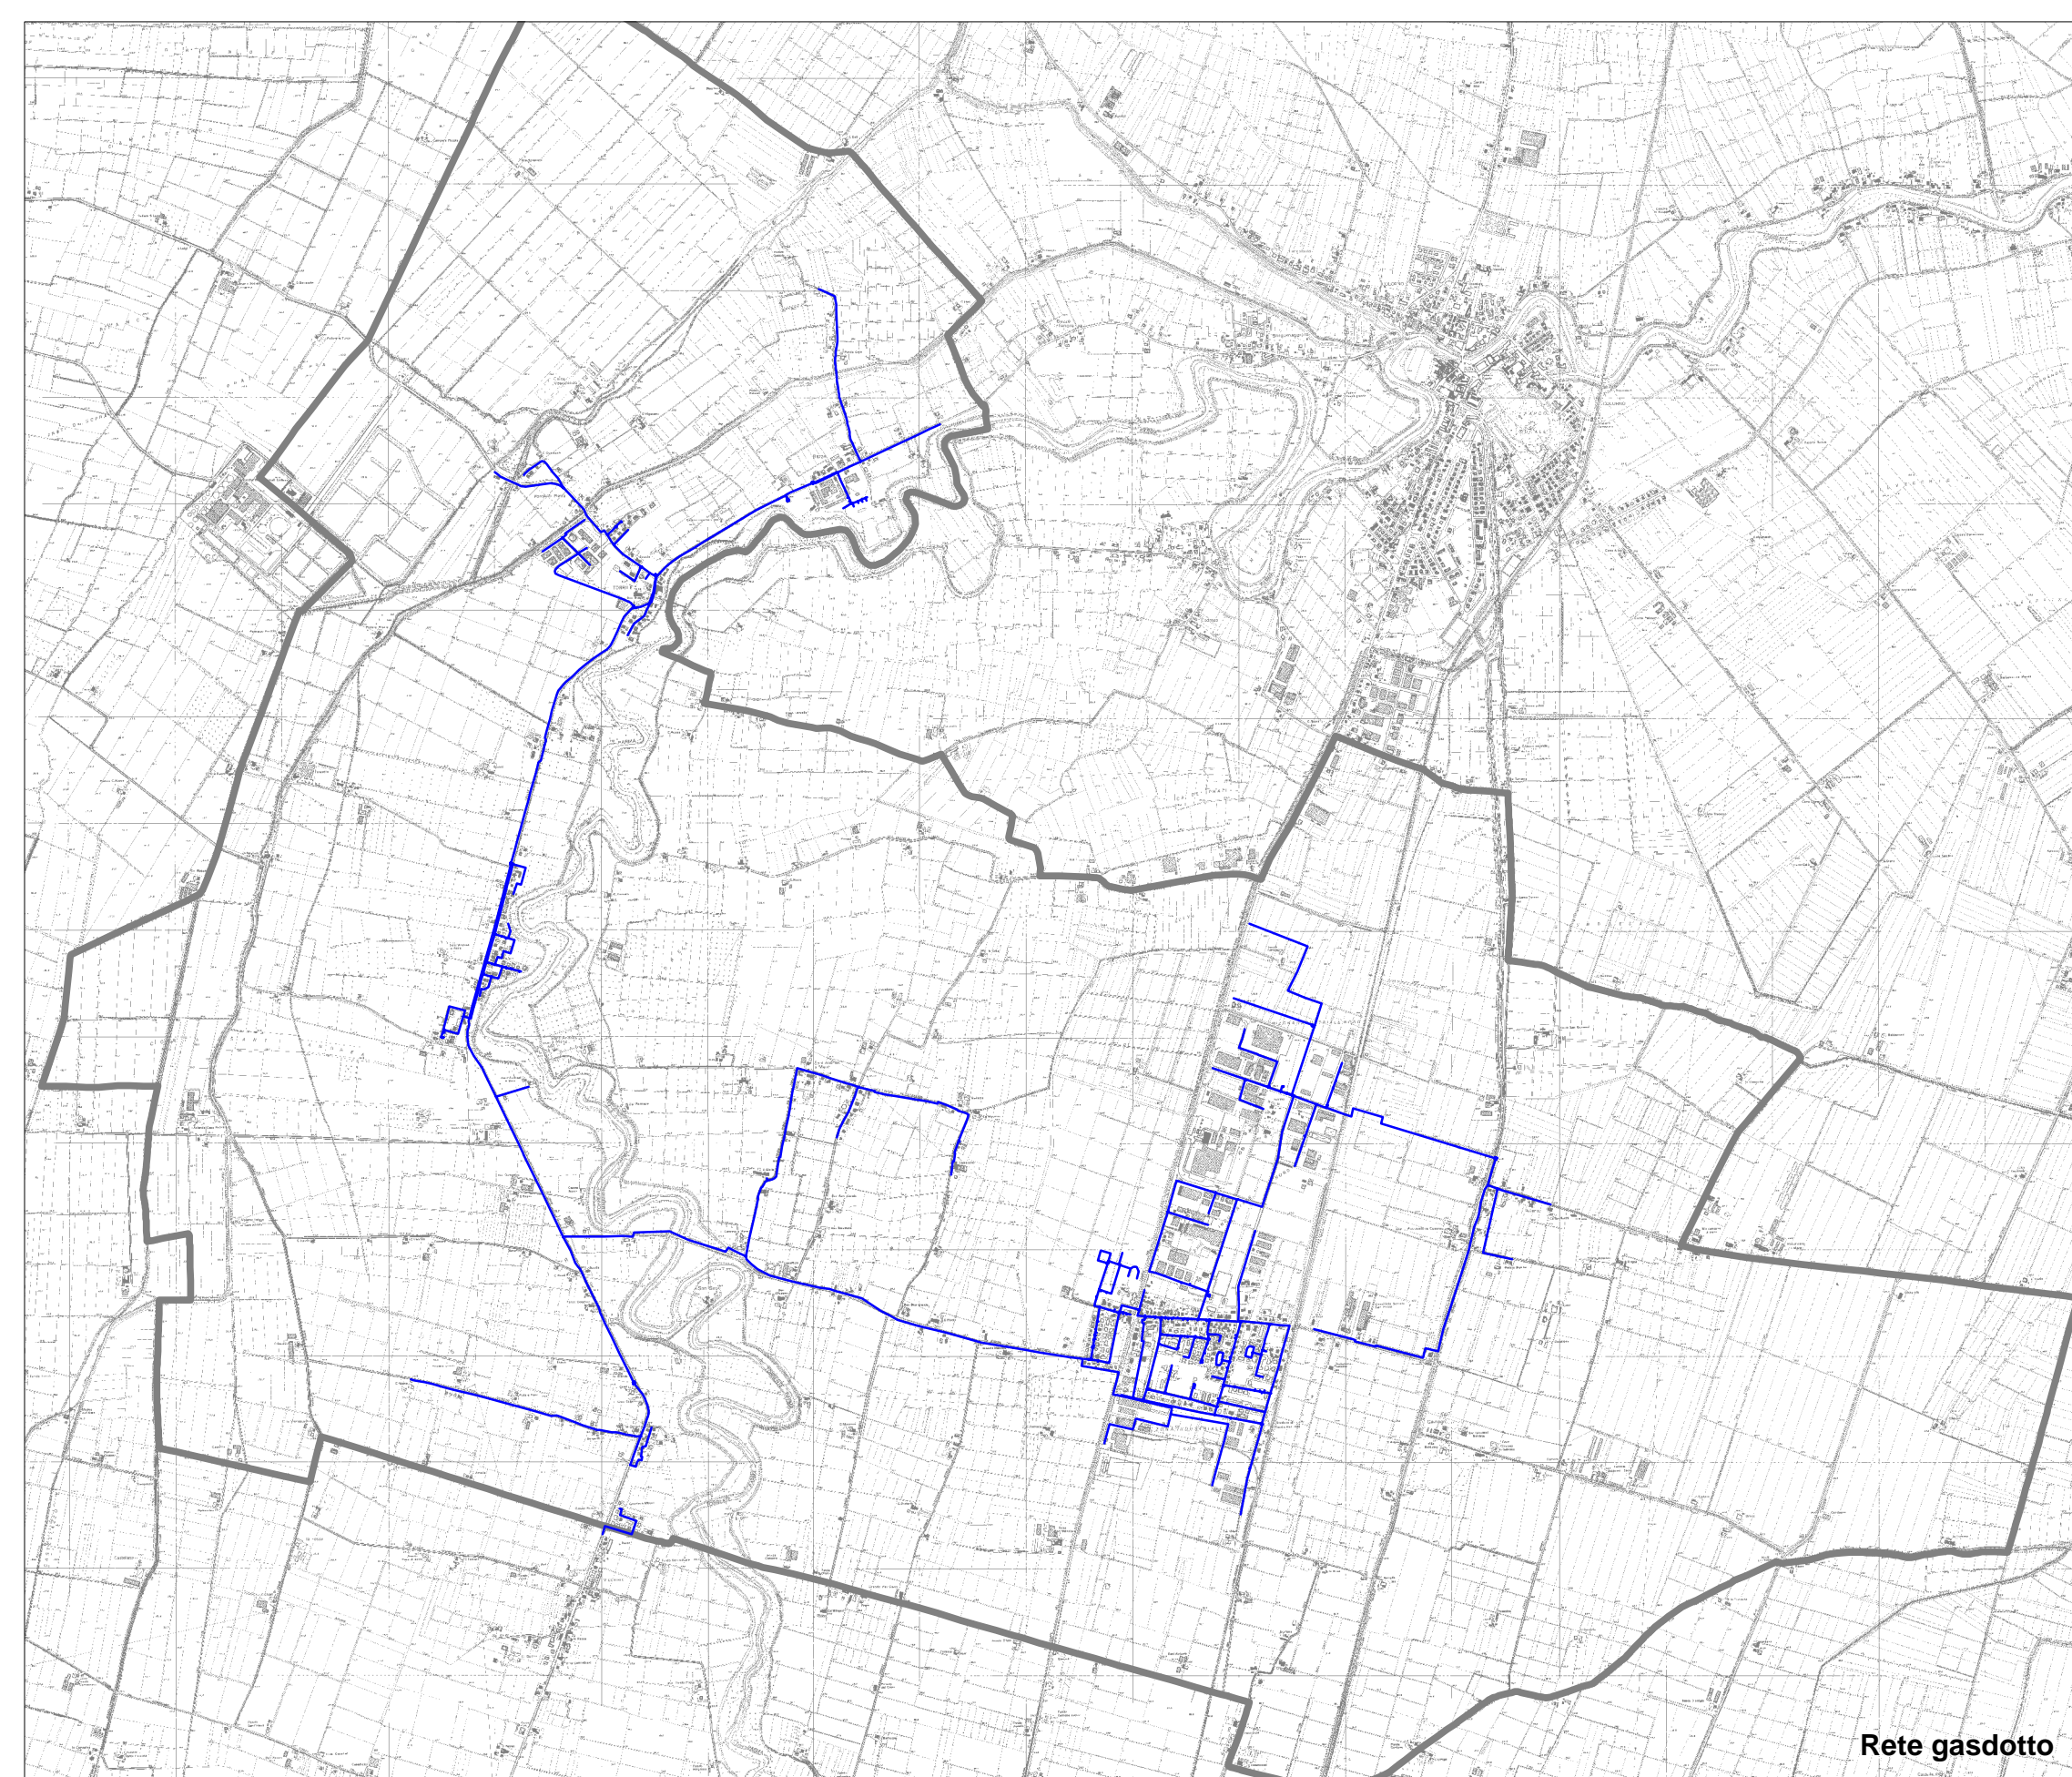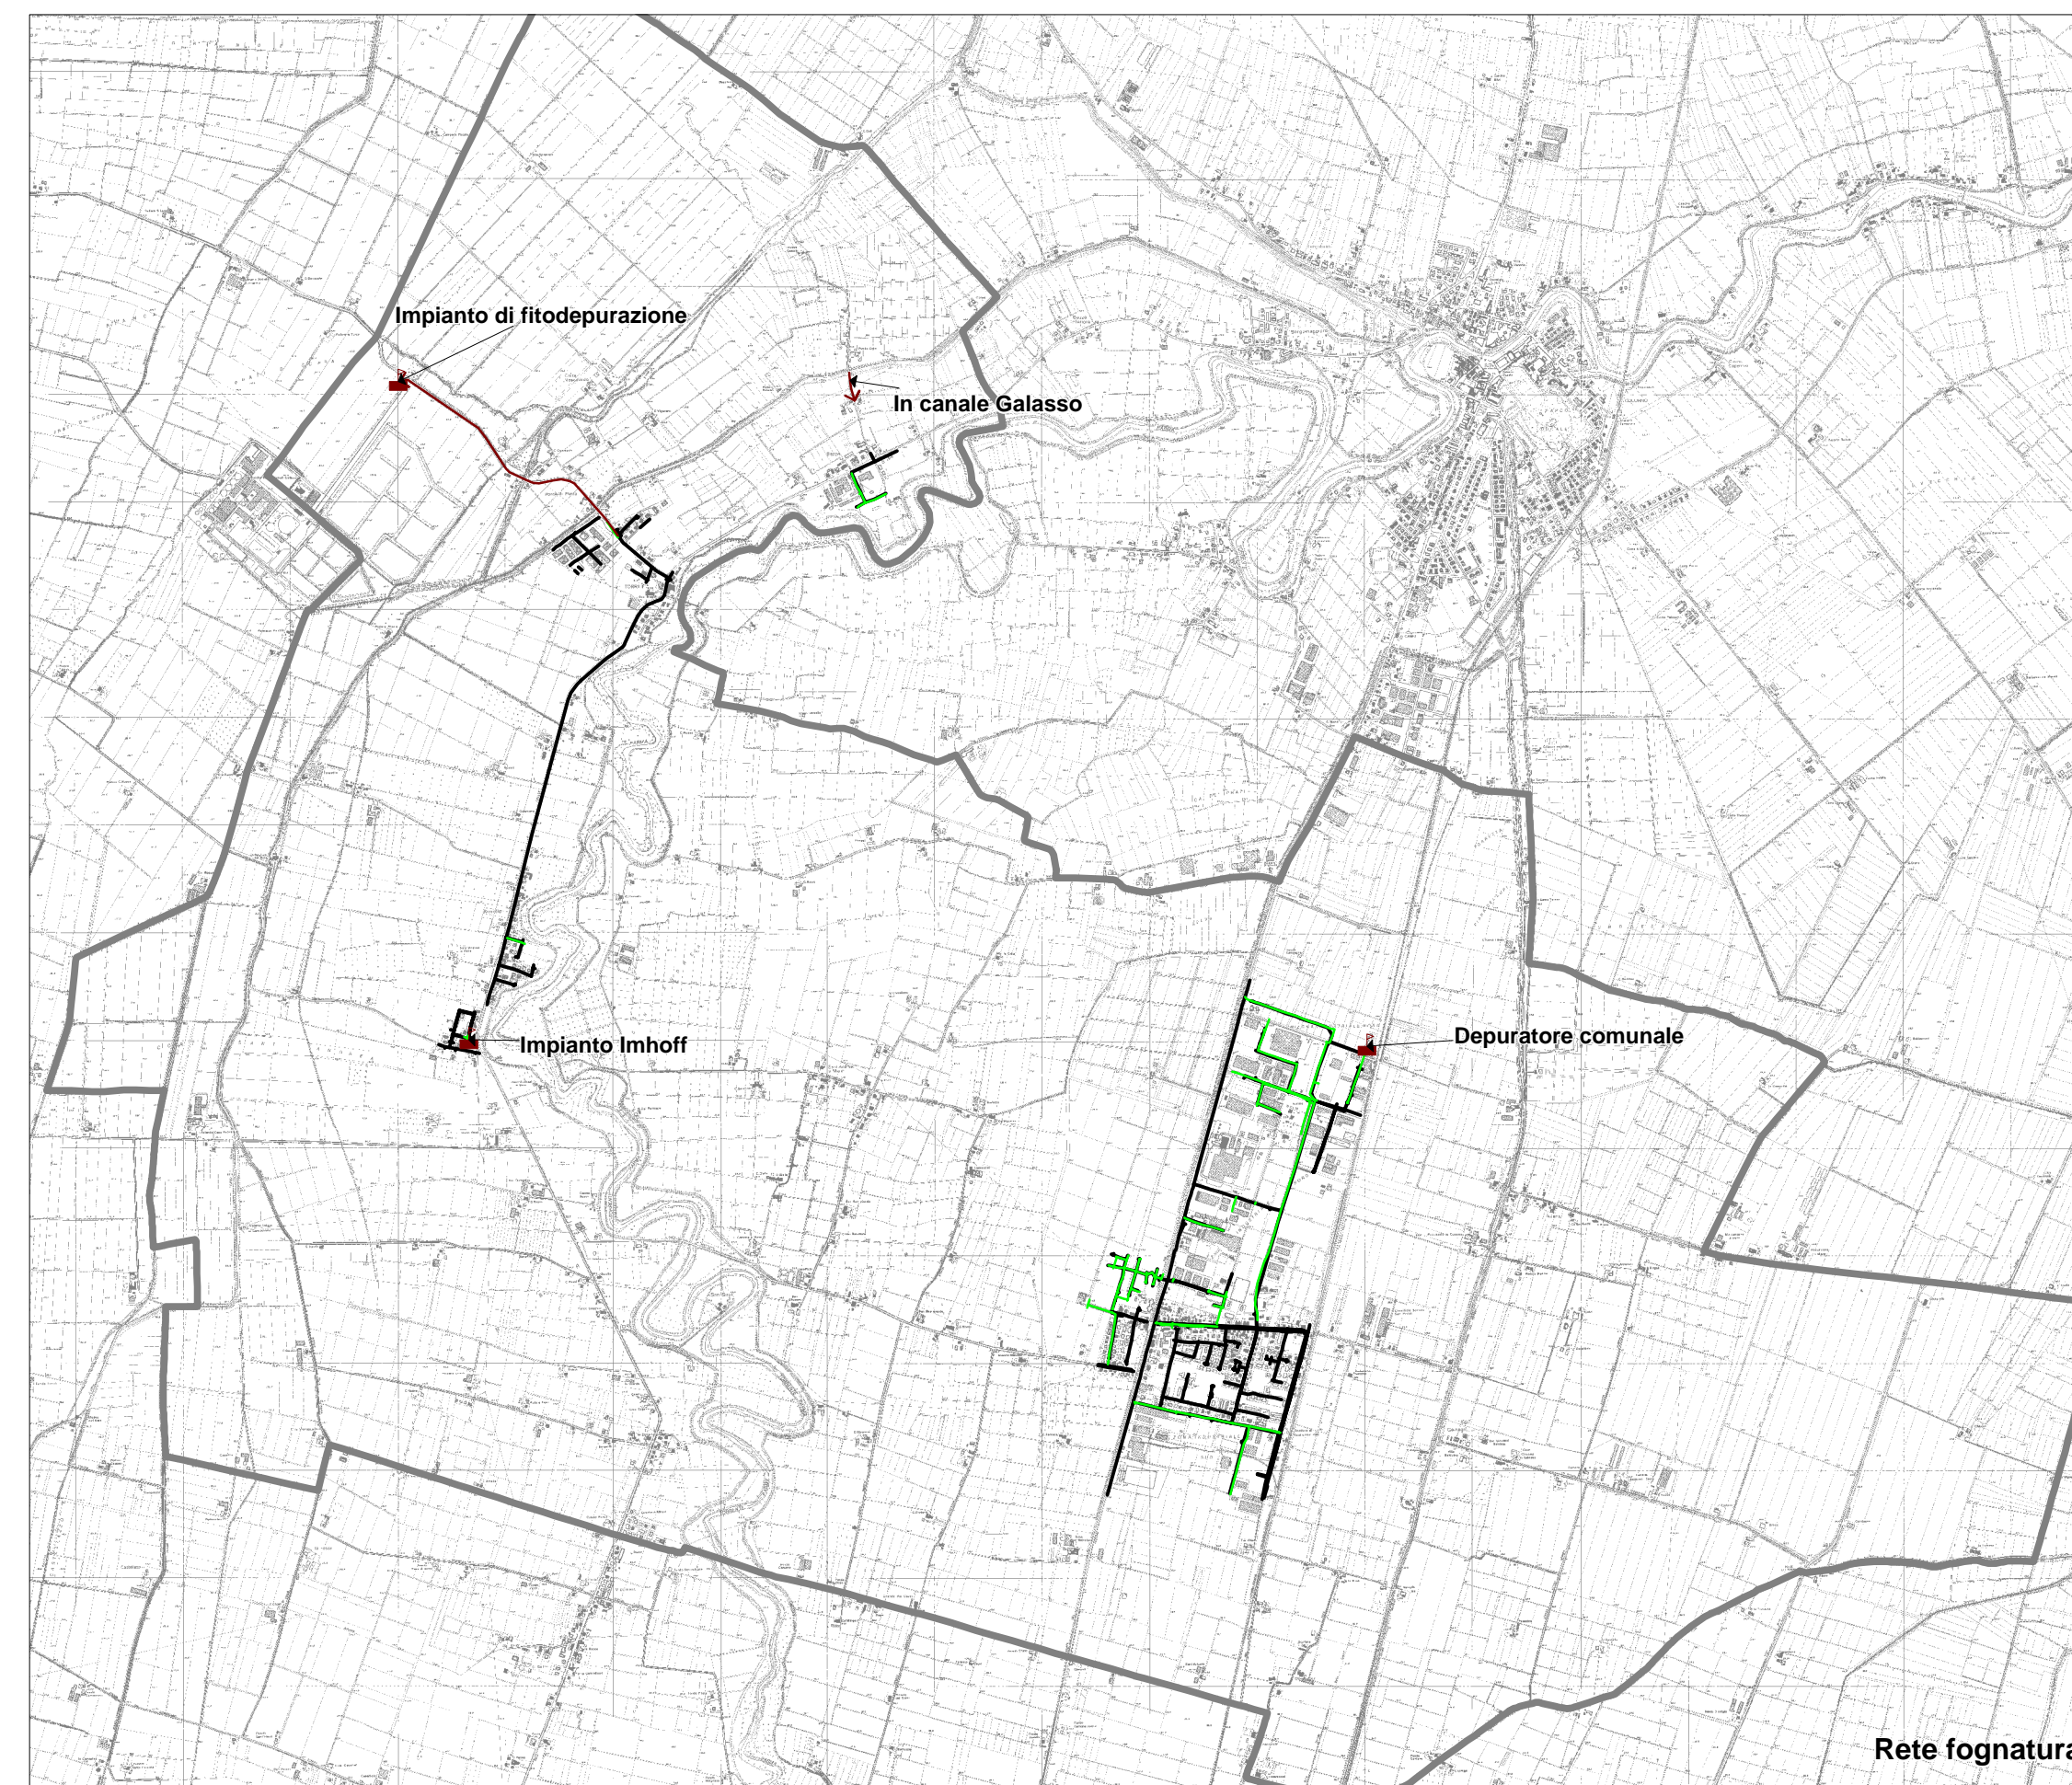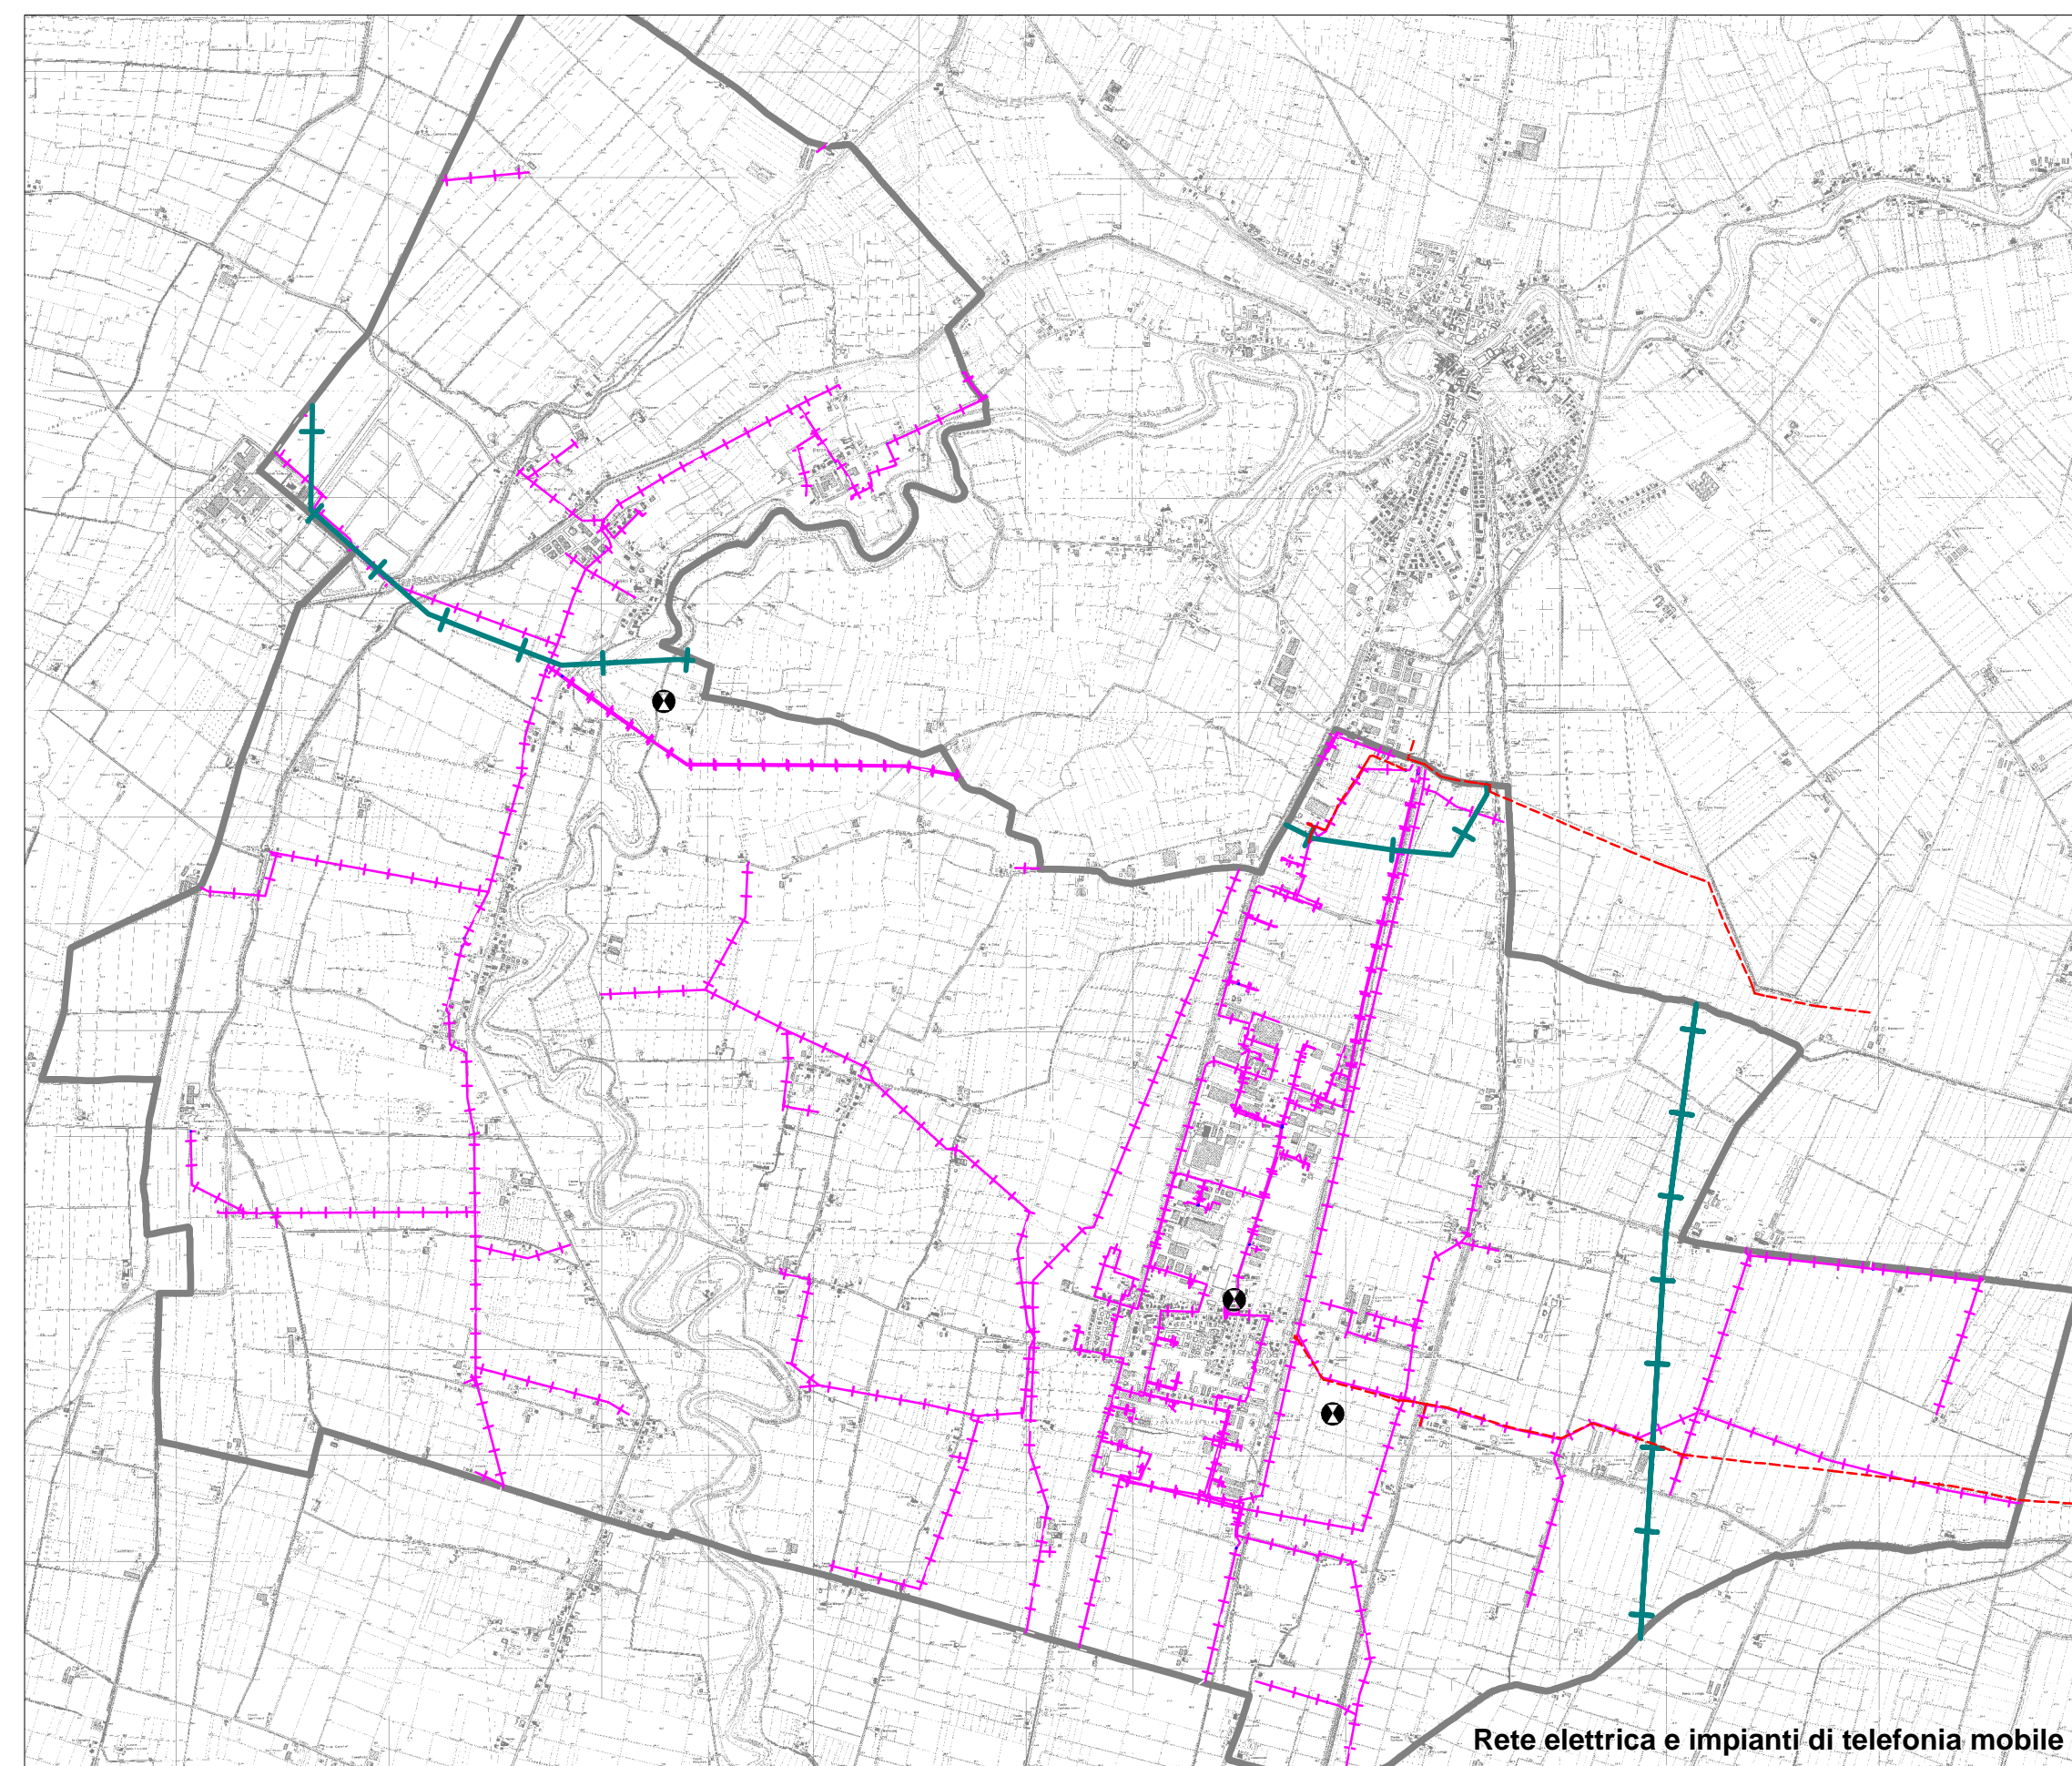

- Confini comunali
- Sistema territoriale**
- RETE ELETTRICA E IMPIANTI DI TELEFONIA MOBILE**
- Schema rete elettrica a media tensione
- Schema rete elettrica a media tensione
- Schema rete elettrica ad alta tensione
- Localizzazione impianti telefonia mobile
- RETE FOGNARIA**
- Schema rete acque miste
- Schema rete acque separate
- Punti di recapito Impianti di smaltimento
- RETE GASDOTTO**
- Schema rete gasdotto
- RETE ACQUEDOTTO**
- Schema rete acquedotto

FONTE
 Rete fognaria e acquedottistica: ASCAA
 Rete gasdotto: Uffici comunali
 Rete elettrica: Enel
 Impianti di telefonia mobile: ARPA