




Dett02 - solaio di copertura

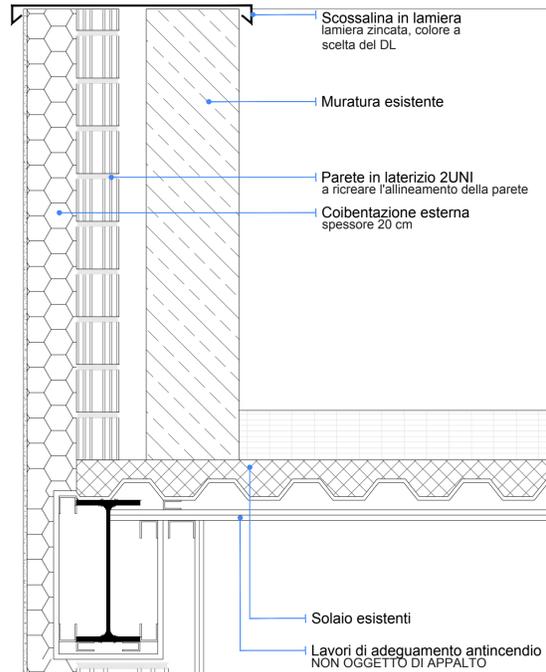


Dett03 - solaio di copertura

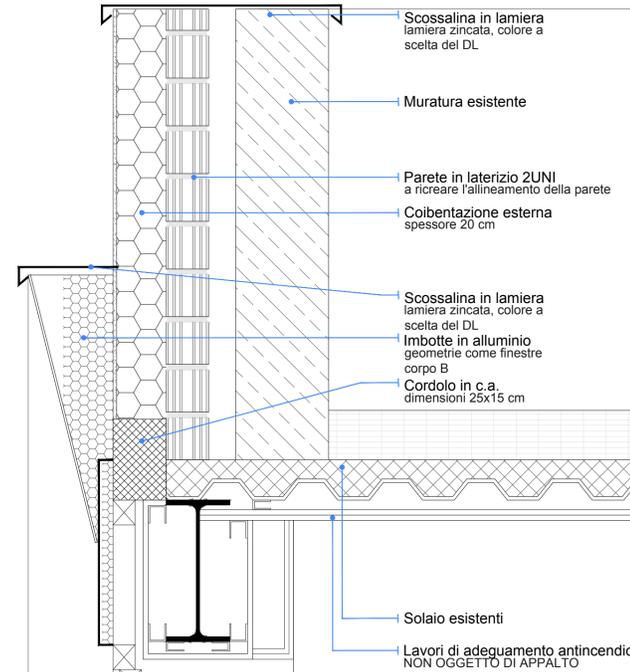


Dett04 - solaio di copertura

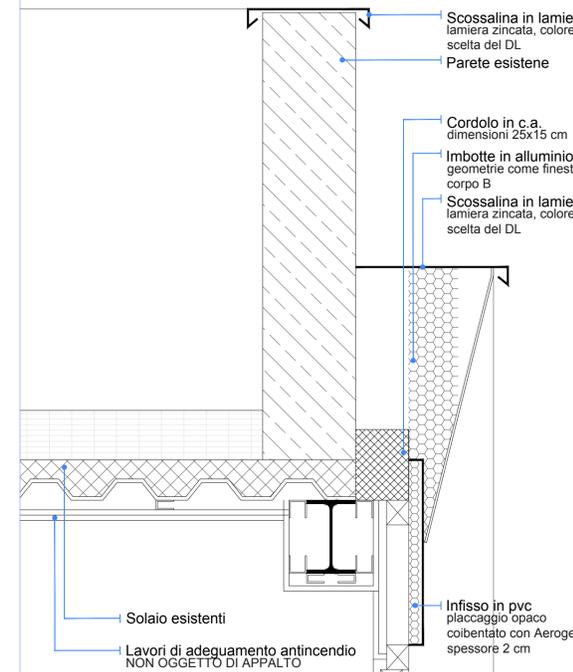


Dett02 - solaio interpiano

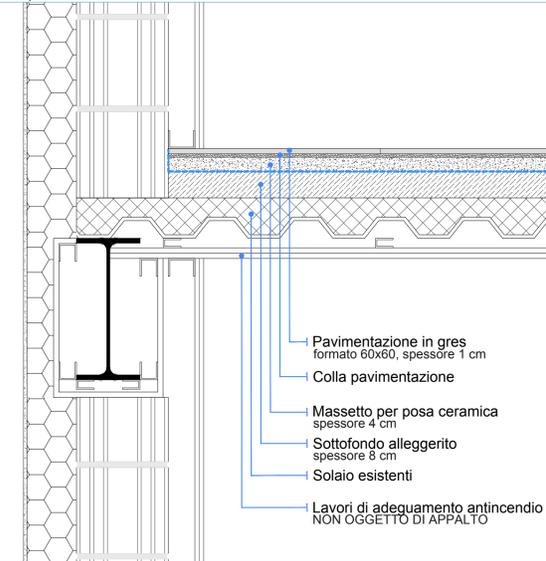


Dett03 - solaio di terra

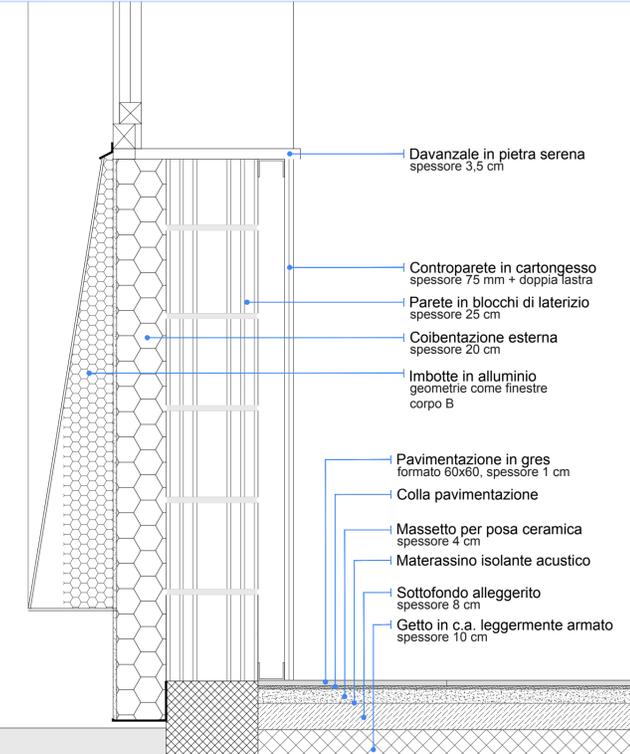


Dett04 - solaio interpiano

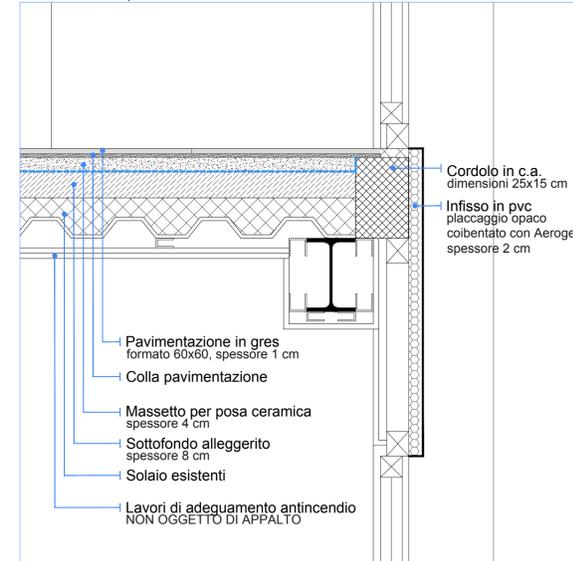


Dett02 - solaio di terra

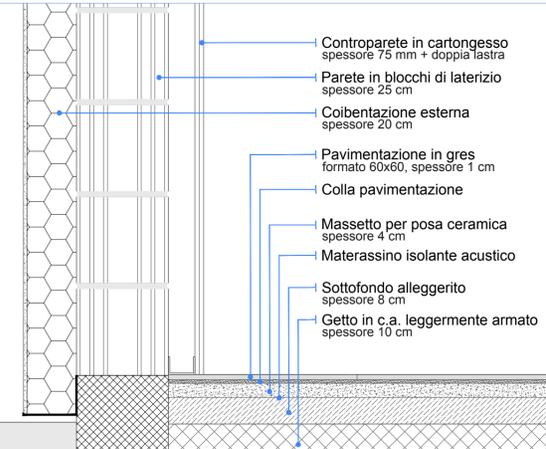

Dett04 - solaio di terra

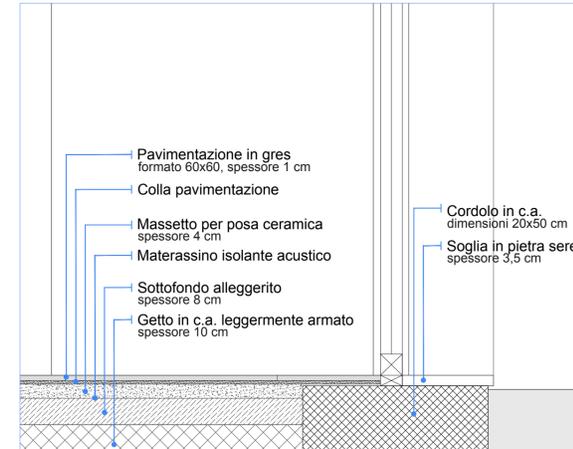

Dett01 - solaio copertura vano scala

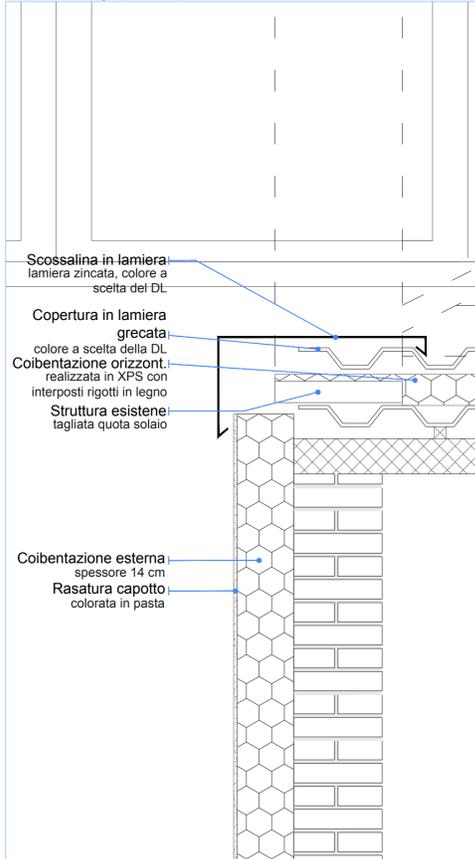

COMUNE DI TORRILE
Provincia di Parma



POR-FESR 2014-2020 - PROGETTI DI RIQUALIFICAZIONE ENERGETICA NEGLI EDIFICI PUBBLICI E NELL'EDILIZIA RESIDENZIALE PUBBLICA - CONTRATTO DI RIGENERAZIONE URBANA REALIZZAZIONE DELLA STRATEGIA PER LA RIGENERAZIONE URBANA DENOMINATA "RIQUALIFICAZIONE URBANA DEL SISTEMA INSEDIATIVO CENTRALE DI SAN POLO - ZONA EX SCUOLE - EDIFICIO EX SCUOLA MEDIA" CUP F55F17000000007

OPERE EDILI ED IMPIANTISTICHE DI COMPLETAMENTO DEGLI STRALCI DENOMINATI "CORPO B" E "CORPO C"

SINDACO: Alessandro Fadda

PROGETTO ESECUTIVO
Corpo B e C

RESPONSABILE DI PROCEDIMENTO
arch. Lucia Bortesi

PROGETTAZIONE
arch. Lucio Serpagli - capogruppo
progettazione architettonica, DL e sicurezza (GSP+GSE)
arch. Marcello Pagani
attività di supporto alla progettazione e DL
ing. Andrea Trabucchi
progettazione impianti idrici, elettrici, termici e DL
ing. Fabio Tosti
prevenzione incendi

PARTICOLARI ESECUTIVI

Data: dic. 2024 Scala: 1:10 Emissione: 001

Formato: A1

Tavola: 19

N.B. tutti i materiali devono rispettare i requisiti CAM

Comune di Torrile
COPIA CONSERVATA ALL'OSERVAZIONE ESISTENTE
Protocollo N. 00101223/2025 del 27/01/2025
Firmatario: Lucio Serpagli